


Схема электропроводки


Монтаж электрических кабельных систем

от 180 000 тг

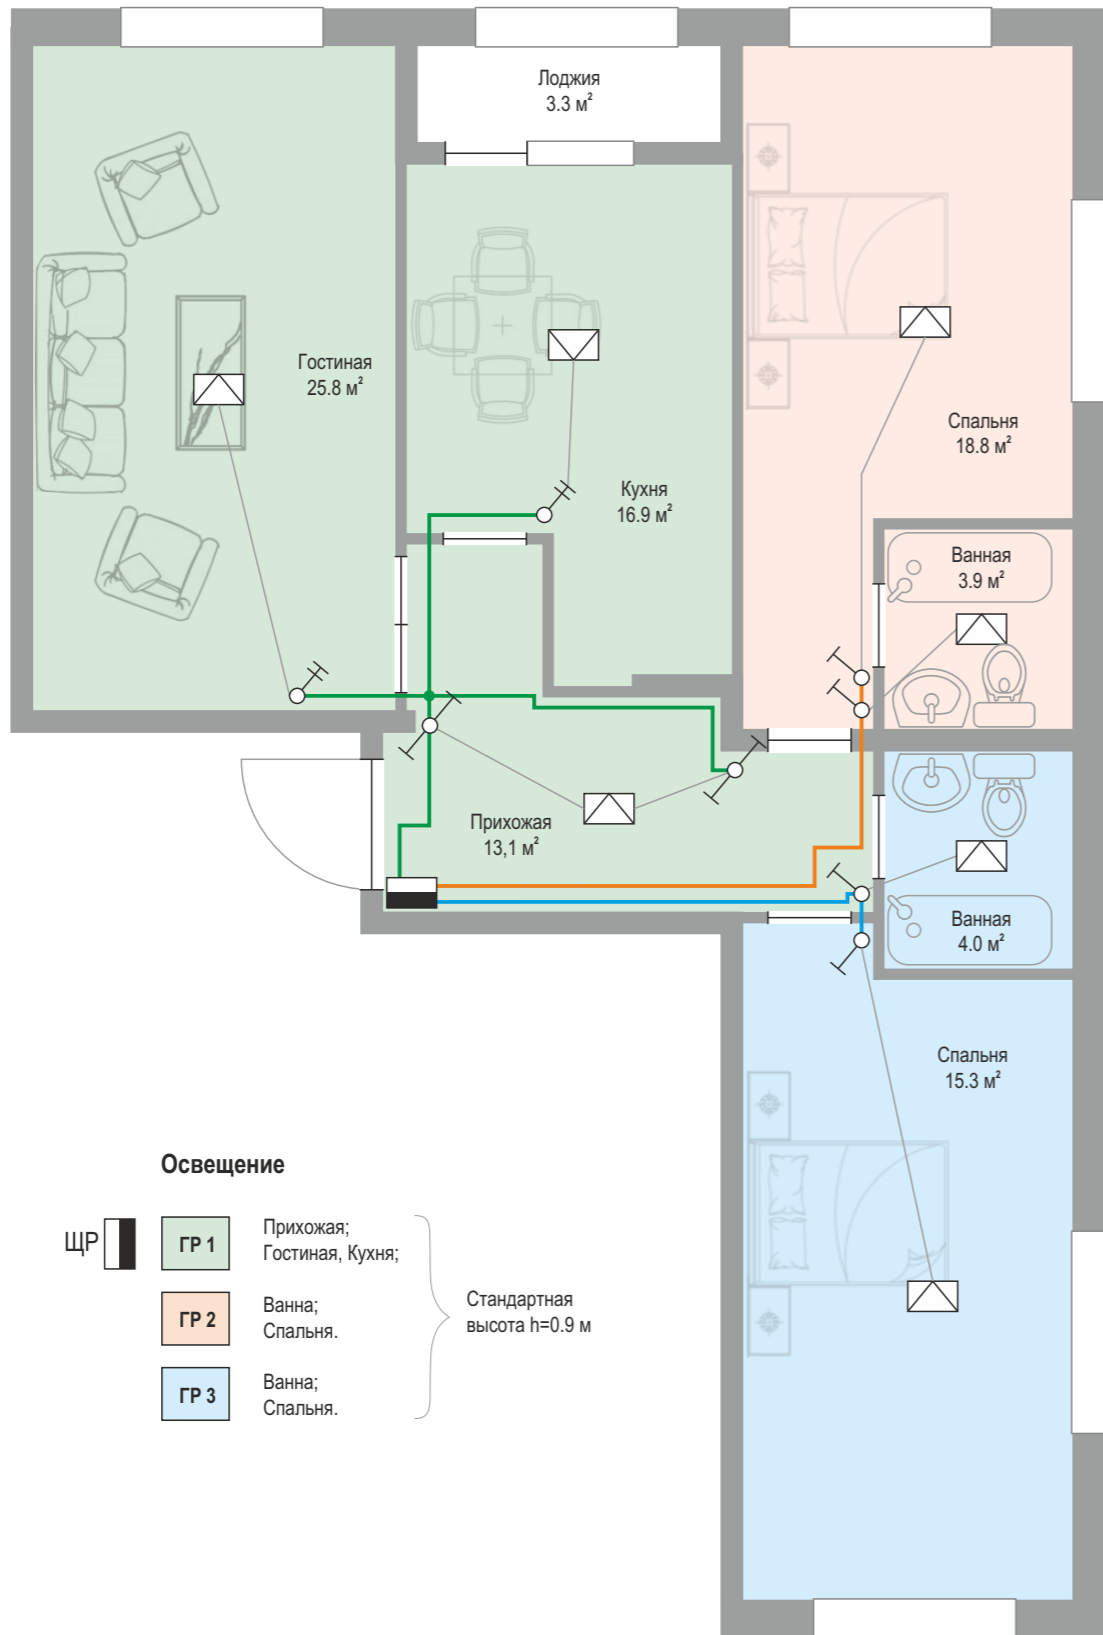

Освещение

- ЩР
- ГР 1 Прихожая; Гостиная, Кухня;
 - ГР 2 Ванна; Спальня.
 - ГР 3 Ванна; Спальня.
- Стандартная высота h=0.9 м

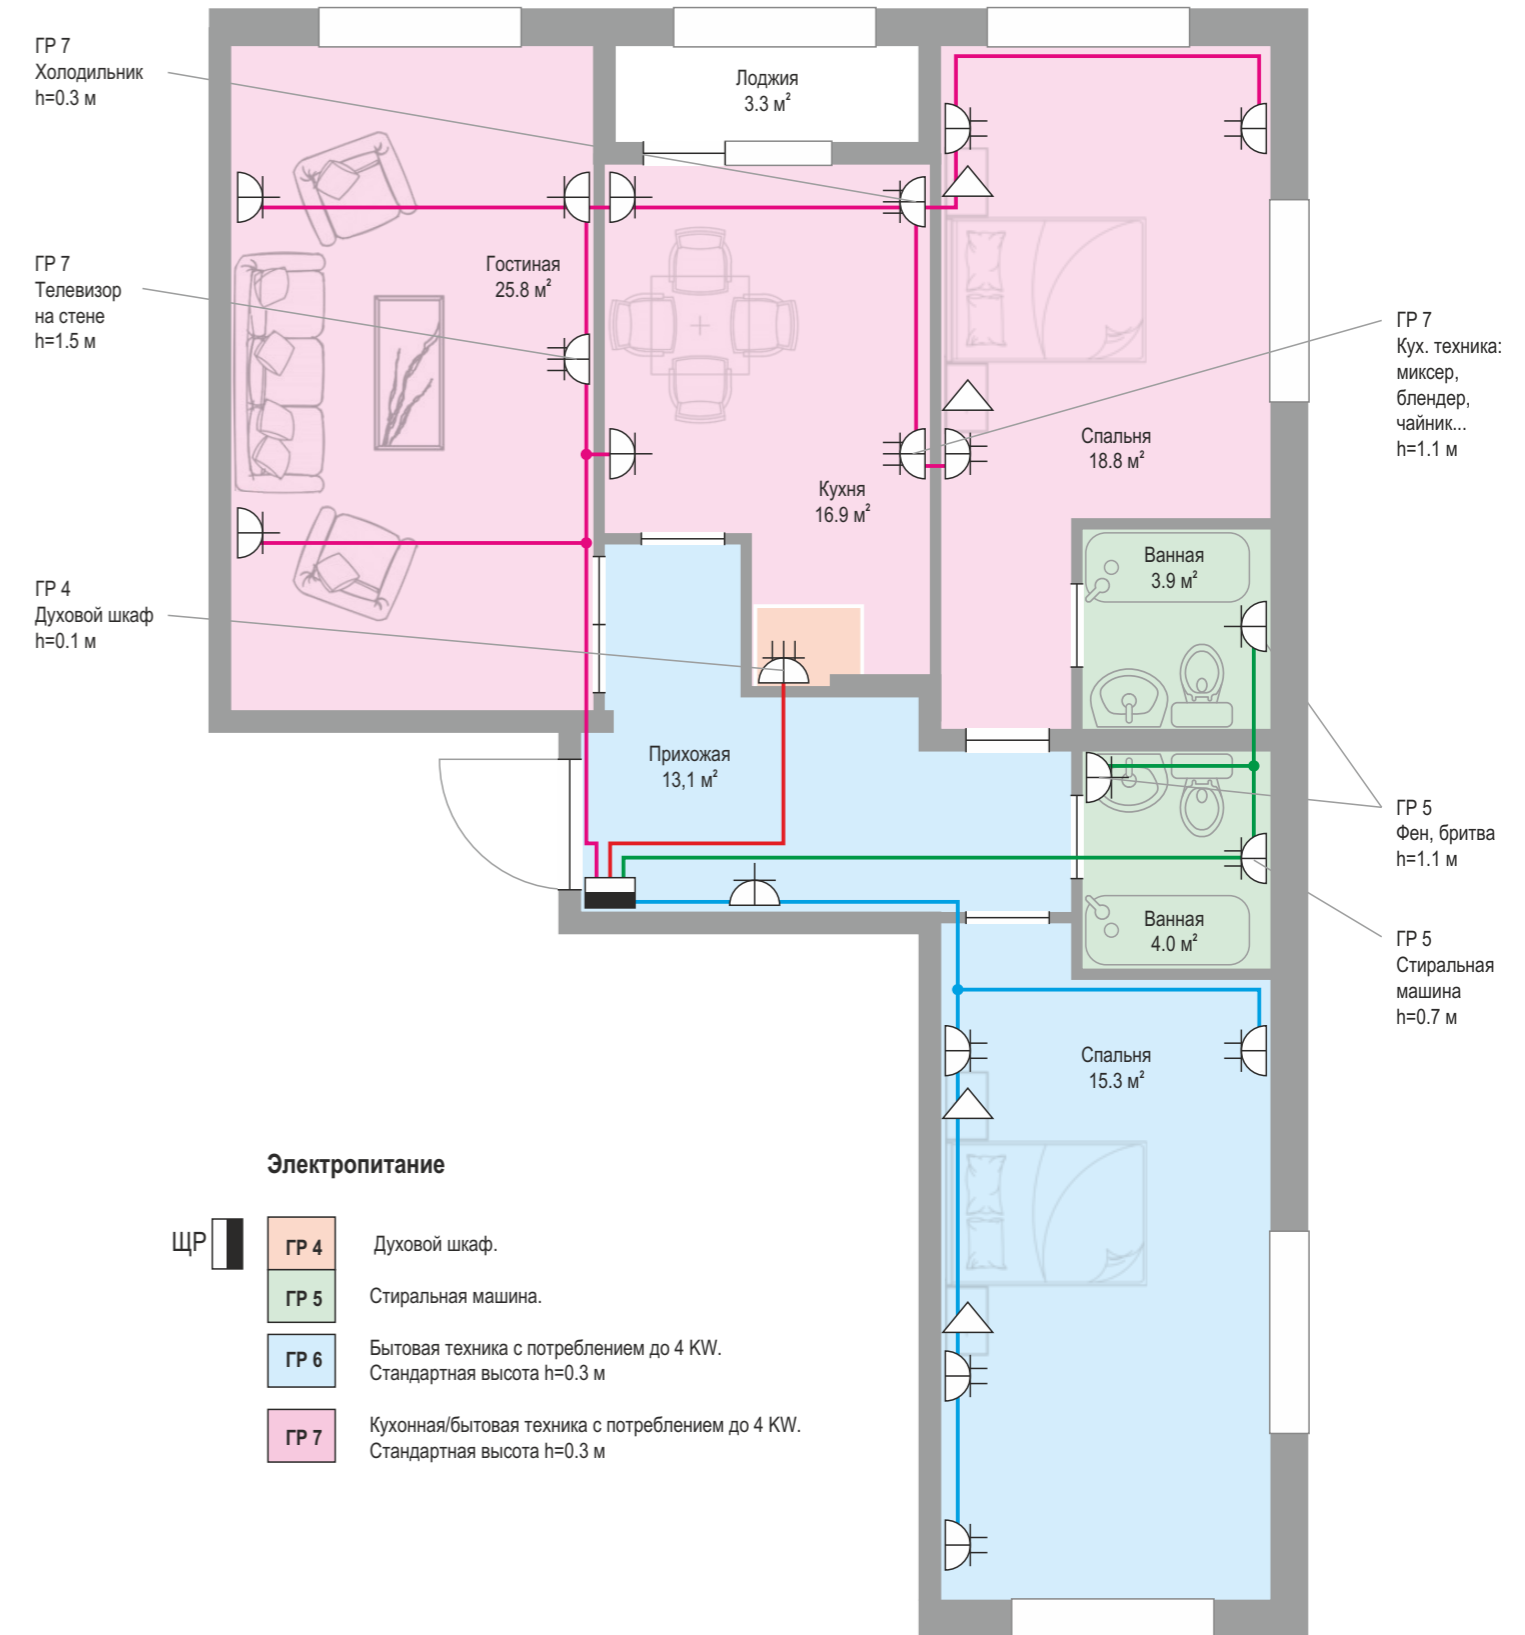

Электропитание

- ЩР
- ГР 4 Духовой шкаф.
 - ГР 5 Стиральная машина.
 - ГР 6 Бытовая техника с потреблением до 4 KW. Стандартная высота h=0.3 м
 - ГР 7 Кухонная/бытовая техника с потреблением до 4 KW. Стандартная высота h=0.3 м

Защитное оборудование

	Механизм	Кол-во
Ввод электропитания	Авт.вык. 2-пол. 63А	1 шт
ГР 1, 2, 3 (освещение)	Авт.вык. 1-пол. 10А	3 шт
ГР 4 (духовой шкаф)	УЗО 2-пол. 63А Авт.вык. 1-пол. 32А	1 шт 1 шт
ГР 5 (влажное помещение)	УЗО 2-пол. 63А Авт.вык. 1-пол. 16А	1 шт 1 шт
ГР 6 (кухонная/бытовая техн.)	Авт.вык. 1-пол. 16А	1 шт
ГР 7 (бытовая техника)	Авт.вык. 1-пол. 16А	1 шт

Расходные материалы

	Кол-во
Щиток 12 мод.	1 шт
Кабель ВВГнг 3*1.5	70 м
Кабель ВВГнг 3*2.5	150 м.
Кабель ВВГнг 3*4	20 м.
ПНД труба Ø25 мм	240 м.

Условные обозначения

- Розетка встроенная с заземлением (одинарная, двоясная)
- Выключатель встроенный (1, 2 клавишный)
- Щит распределительный
- Коробка клемная (люстра)
- Светильник (бра/торшер)
- Выключатель проходной

Разработал	Колесник В.П.		01.10.2021 г.	3-ком. квартира, 106.3 м² типовая планировка.	Лист	Масштаб	 ТОО «KMA Trade»
Проверил	Пичкунов М.Н.		18.10.2021 г.		1 из 1	—	
Контролер							

Рабочие чертежи в подарок!

* При условии заключения договора.



1

услуга
платная

2


3

возврат
денег

Разработка чертежей прокладки электрических кабельных систем, чертежей расположения электроустановочных изделий и освещения.

Согласование с заказчиком чертежей (п.1), согласование сметы на производство монтажных работ, графика работ и прочих условий.

Заключение договора на монтажные работы, возврат стоимости изыскательских работ (п.1), предоплата, начало работ.

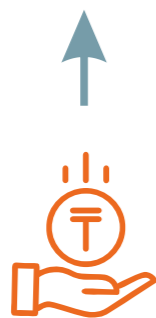

услуга
платная

Стоимость изыскательских работ и подготовки чертежей от 300 тг/м².



возврат
денег

Возврат денег путем уменьшения стоимости монтажных работ.