
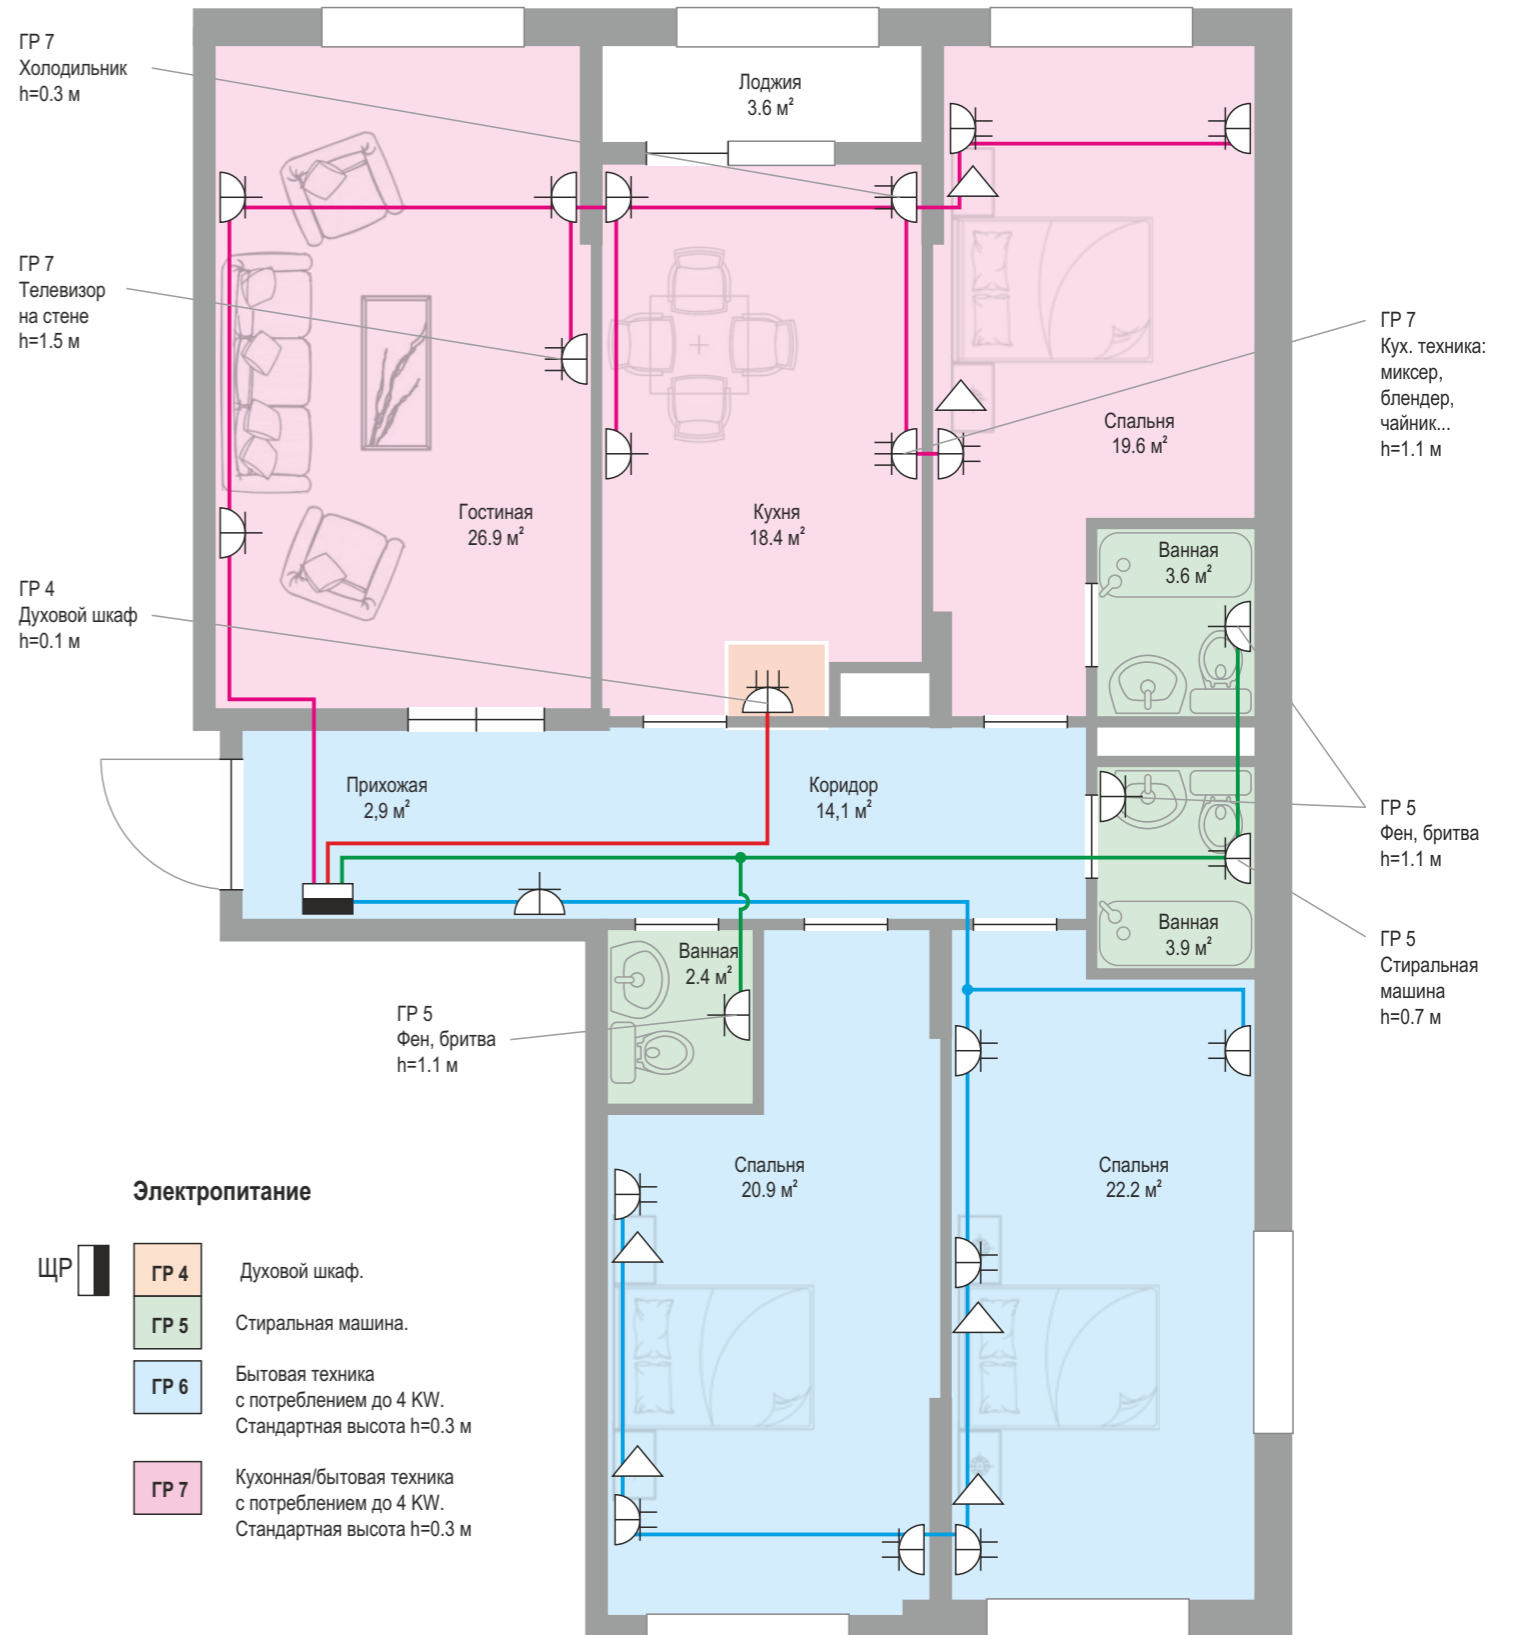


Схема электропроводки

Монтаж электрических кабельных систем

от 200 000 тг

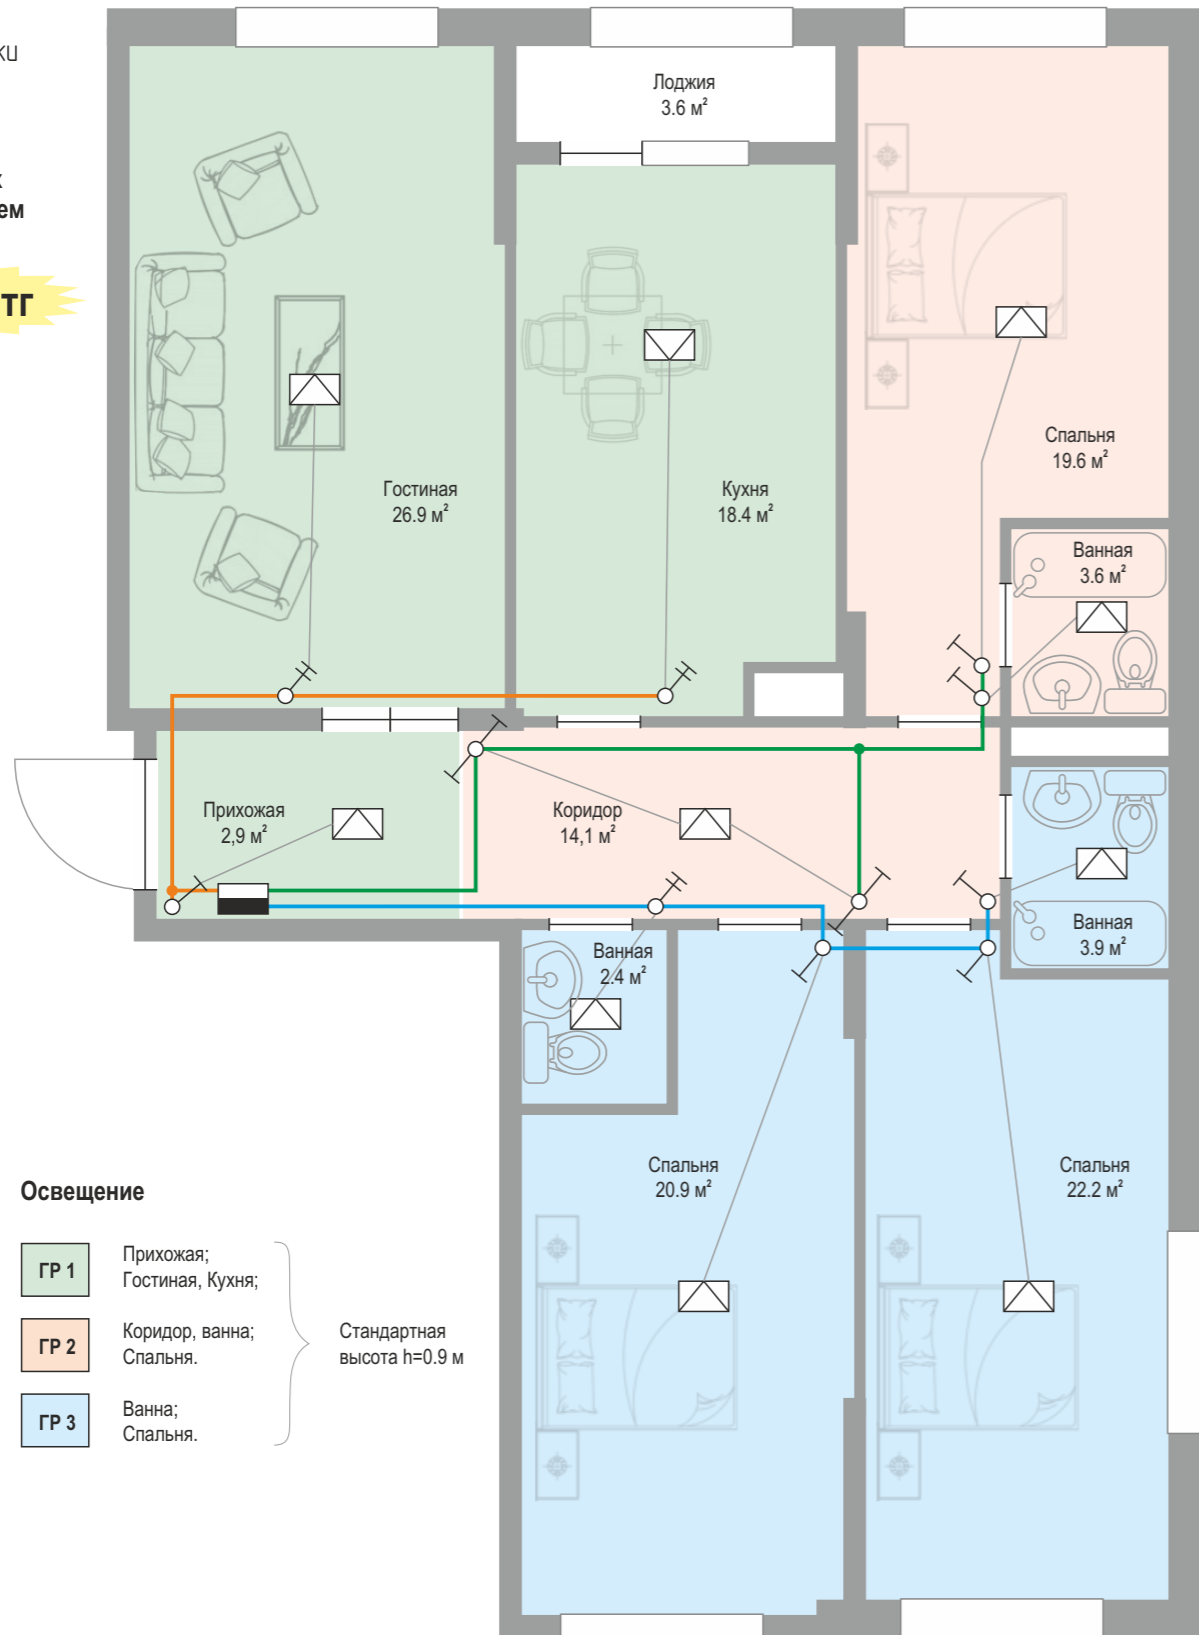


Защитное оборудование

Механизм	Кол-во	
Ввод электропитания	Авт.вык. 2-пол. 63А	1 шт
ГР 1, 2, 3 (освещение)	Авт.вык. 1-пол. 10А	3 шт
ГР 4 (духовой шкаф)	УЗО 2-пол. 63А Авт.вык. 1-пол. 32А	1 шт 1 шт
ГР 5 (влажное помещение)	УЗО 2-пол. 63А Авт.вык. 1-пол. 16А	1 шт 1 шт
ГР 6 (кухонная/бытовая техн.)	Авт.вык. 1-пол. 16А	1 шт
ГР 7 (бытовая техника)	Авт.вык. 1-пол. 16А	1 шт

Расходные материалы

Материал	Кол-во
Щиток 12 мод.	1 шт
Кабель ВВГнг 3*1.5	90 м
Кабель ВВГнг 3*2.5	180 м.
Кабель ВВГнг 3*4	20 м.
ПНД труба Ø25 мм	190 м.

Условные обозначения

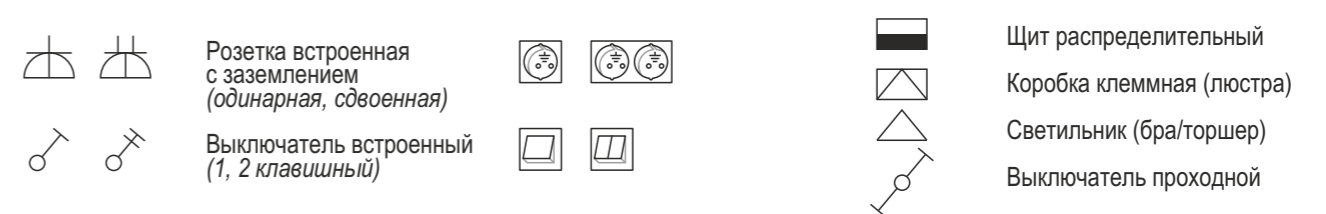

Разработал	Колесник В.П.	01.10.2021 г.	4-ком. квартира, 136.5 м ² типовая планировка.	Лист	Масштаб	 ТОО «KMA Trade»
Проверил	Пичкунов М.Н.	18.10.2021 г.		1 из 1	—	
Контролер						

Рабочие чертежи в подарок!

* При условии заключения договора.



1

услуга
платная

2


3

возврат
денег

Разработка чертежей прокладки электрических кабельных систем, чертежей расположения электроустановочных изделий и освещения.

Согласование с заказчиком чертежей (п.1), согласование сметы на производство монтажных работ, графика работ и прочих условий.

Заключение договора на монтажные работы, возврат стоимости изыскательских работ (п.1), предоплата, начало работ.

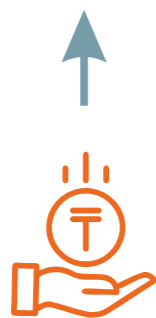

услуга
платная

Стоимость изыскательских работ и подготовки чертежей от 300 тг/м².



возврат
денег

Возврат денег путем уменьшения стоимости монтажных работ.