





Монтаж электрических кабельных систем

от 120 000 тг

Освещение

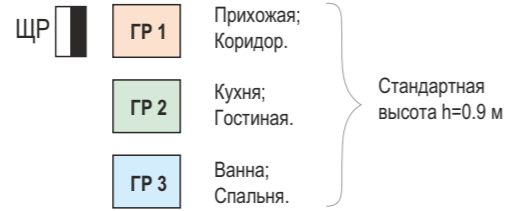

Электропитание

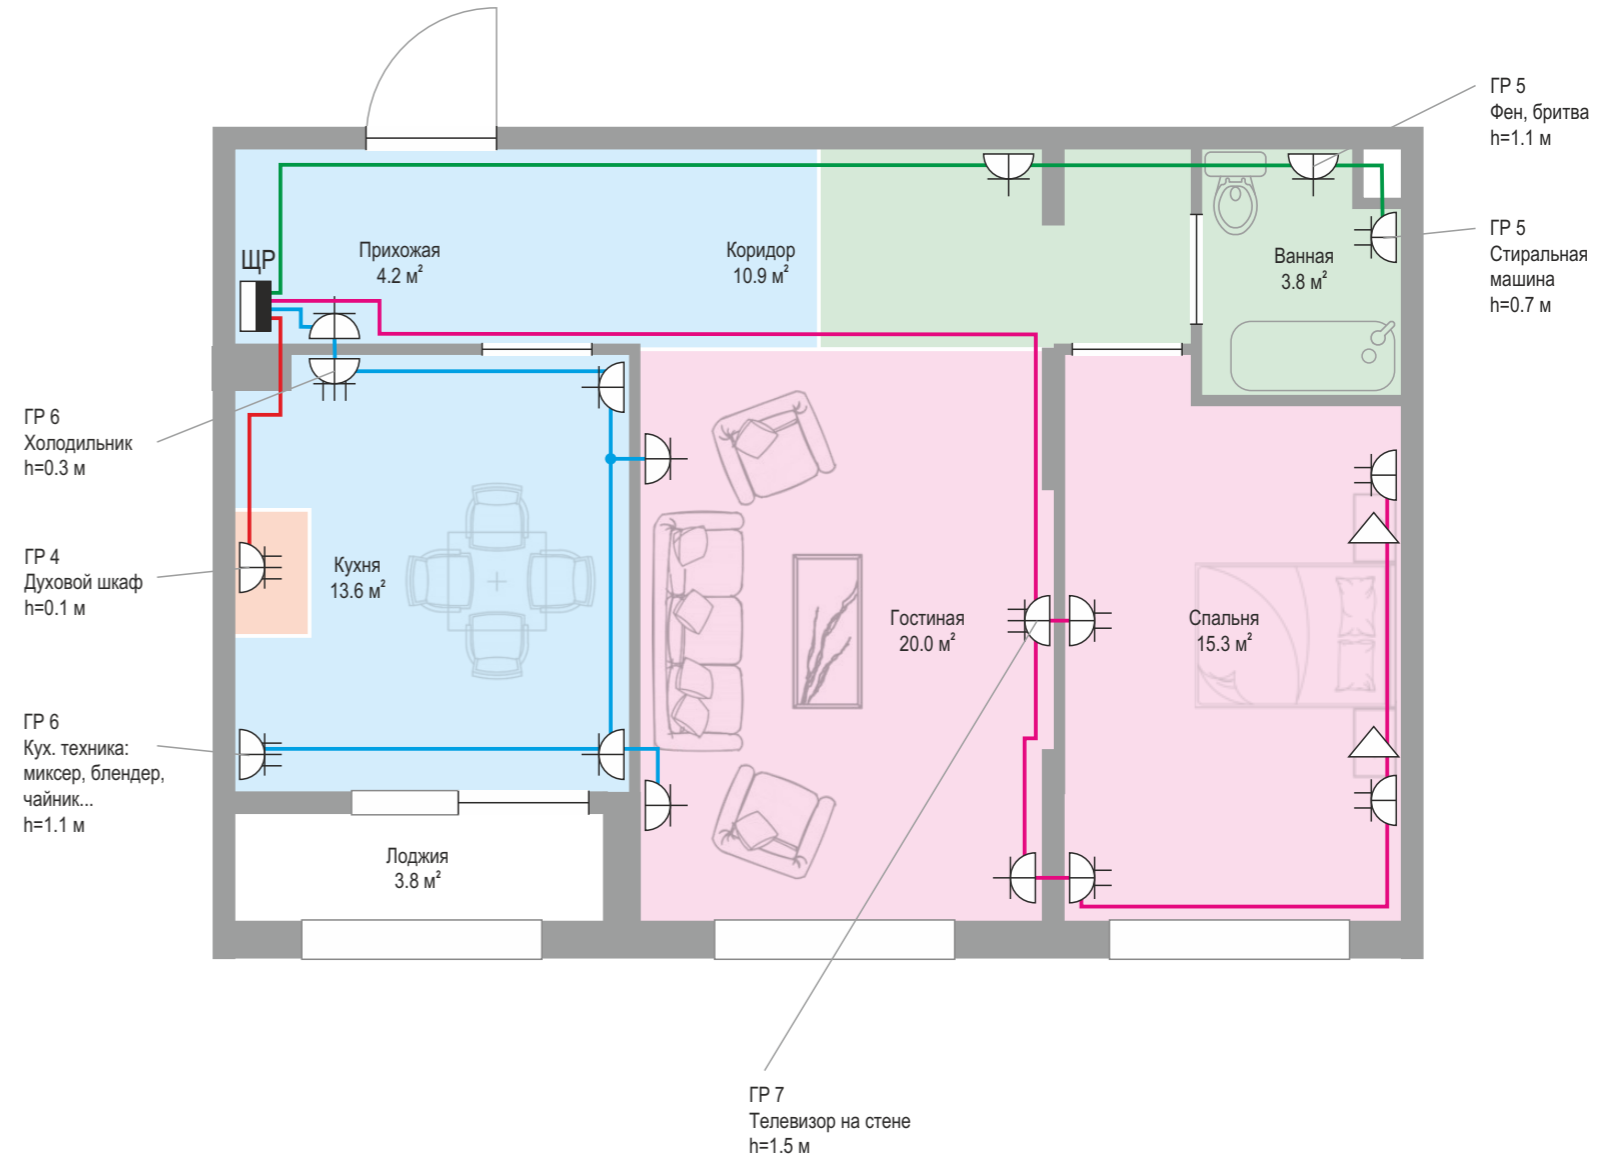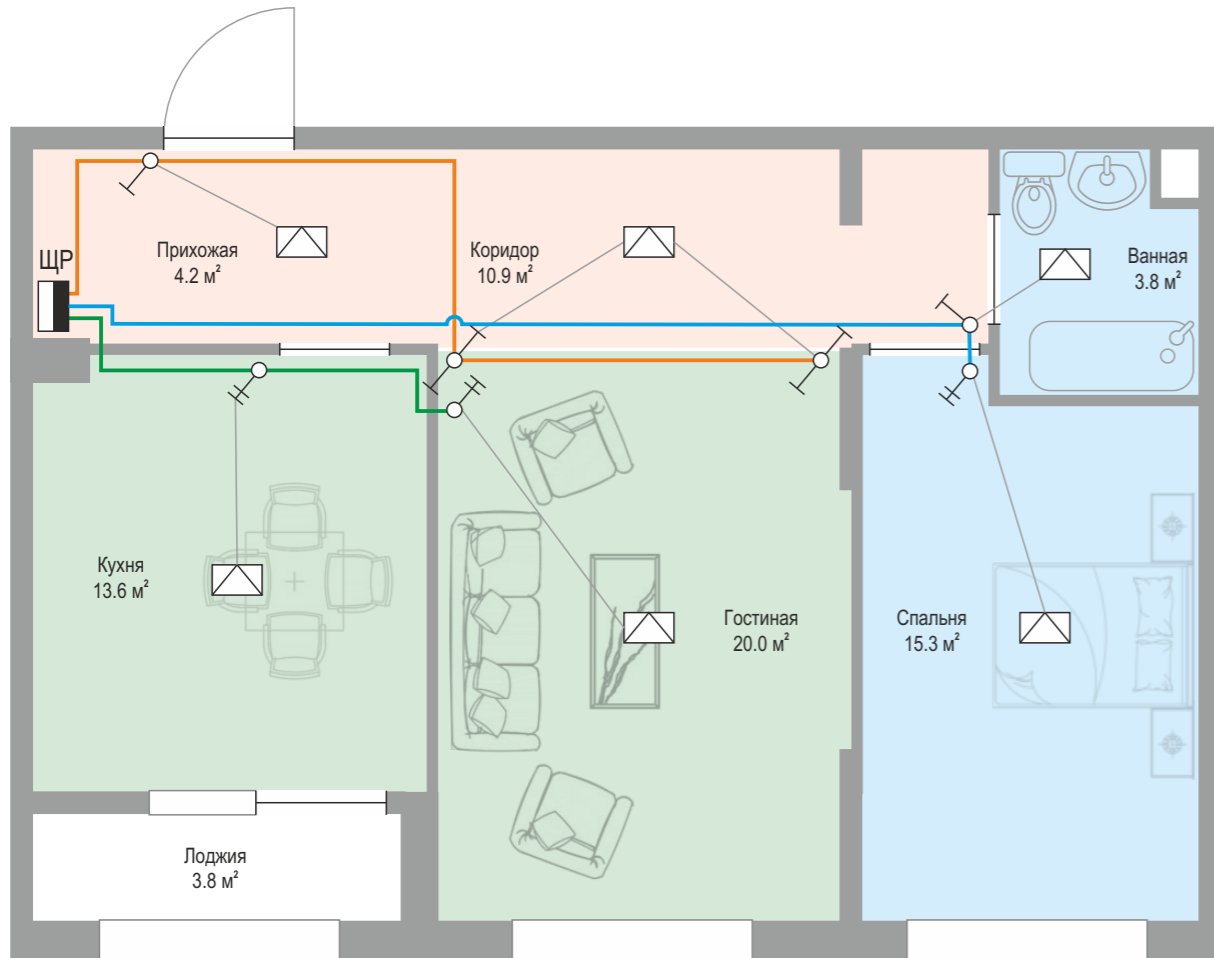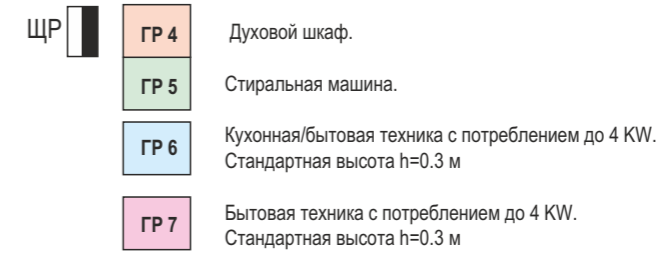


Защитное оборудование

| | Механизм | Кол-во |
|-------------------------------|---------------------------------------|--------------|
| Ввод электропитания | Авт.вык. 2-пол. 63А | 1 шт |
| ГР 1, 2, 3 (освещение) | Авт.вык. 1-пол. 10А | 3 шт |
| ГР 4 (духовой шкаф) | УЗО 2-пол. 63А Авт.вык. 1-пол. 32А | 1 шт 1 шт |
| ГР 5 (влажное помещение) | УЗО 2-пол. 63А Авт.вык. 1-пол. 16А | 1 шт 1 шт |
| ГР 6 (кухонная/бытовая техн.) | Авт.вык. 1-пол. 16А | 1 шт |
| ГР 7 (бытовая техника) | Авт.вык. 1-пол. 16А | 1 шт |

Расходные материалы

| | Кол-во |
|--------------------|--------|
| Щиток 12 мод. | 1 шт |
| Кабель ВВГнг 3*1.5 | 50 м |
| Кабель ВВГнг 3*2.5 | 120 м. |
| Кабель ВВГнг 3*4 | 20 м. |
| ПНД труба Ø25 мм | 190 м. |

Условные обозначения

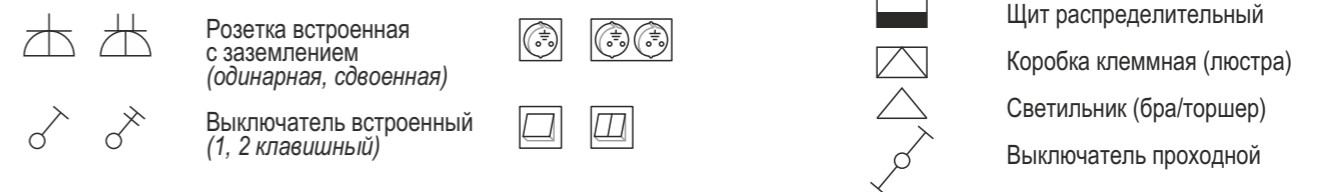

| | | | | | | |
|------------|---------------|---------------|---|--------|---------|--|
| Разработал | Колесник В.П. | 01.10.2021 г. | 2-ком. квартира, 71.6 м ² типовая планировка. | Лист | Масштаб | www.security.kz ТОО «KMA Trade» |
| Проверил | Пичкунов М.Н. | 18.10.2021 г. | | 1 из 1 | — | |
| Контролер | | | | | | |

Рабочие чертежи в подарок!

* При условии заключения договора.



1

услуга
платная

2


3

возврат
денег

Разработка чертежей прокладки электрических кабельных систем, чертежей расположения электроустановочных изделий и освещения.

Согласование с заказчиком чертежей (п.1), согласование сметы на производство монтажных работ, графика работ и прочих условий.

Заключение договора на монтажные работы, возврат стоимости изыскательских работ (п.1), предоплата, начало работ.

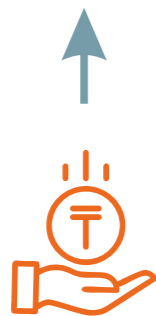

услуга
платная

Стоимость изыскательских работ и подготовки чертежей от 300 тг/м².

возврат
денег

Возврат денег путем уменьшения стоимости монтажных работ.